

Bungalow „Smart“ B 83




Smarter Preis* für smarte Häuser:

243.097 €

Unser Programm zur

BAUKOSTENBREMSE

Bungalow „Smart“ B 83

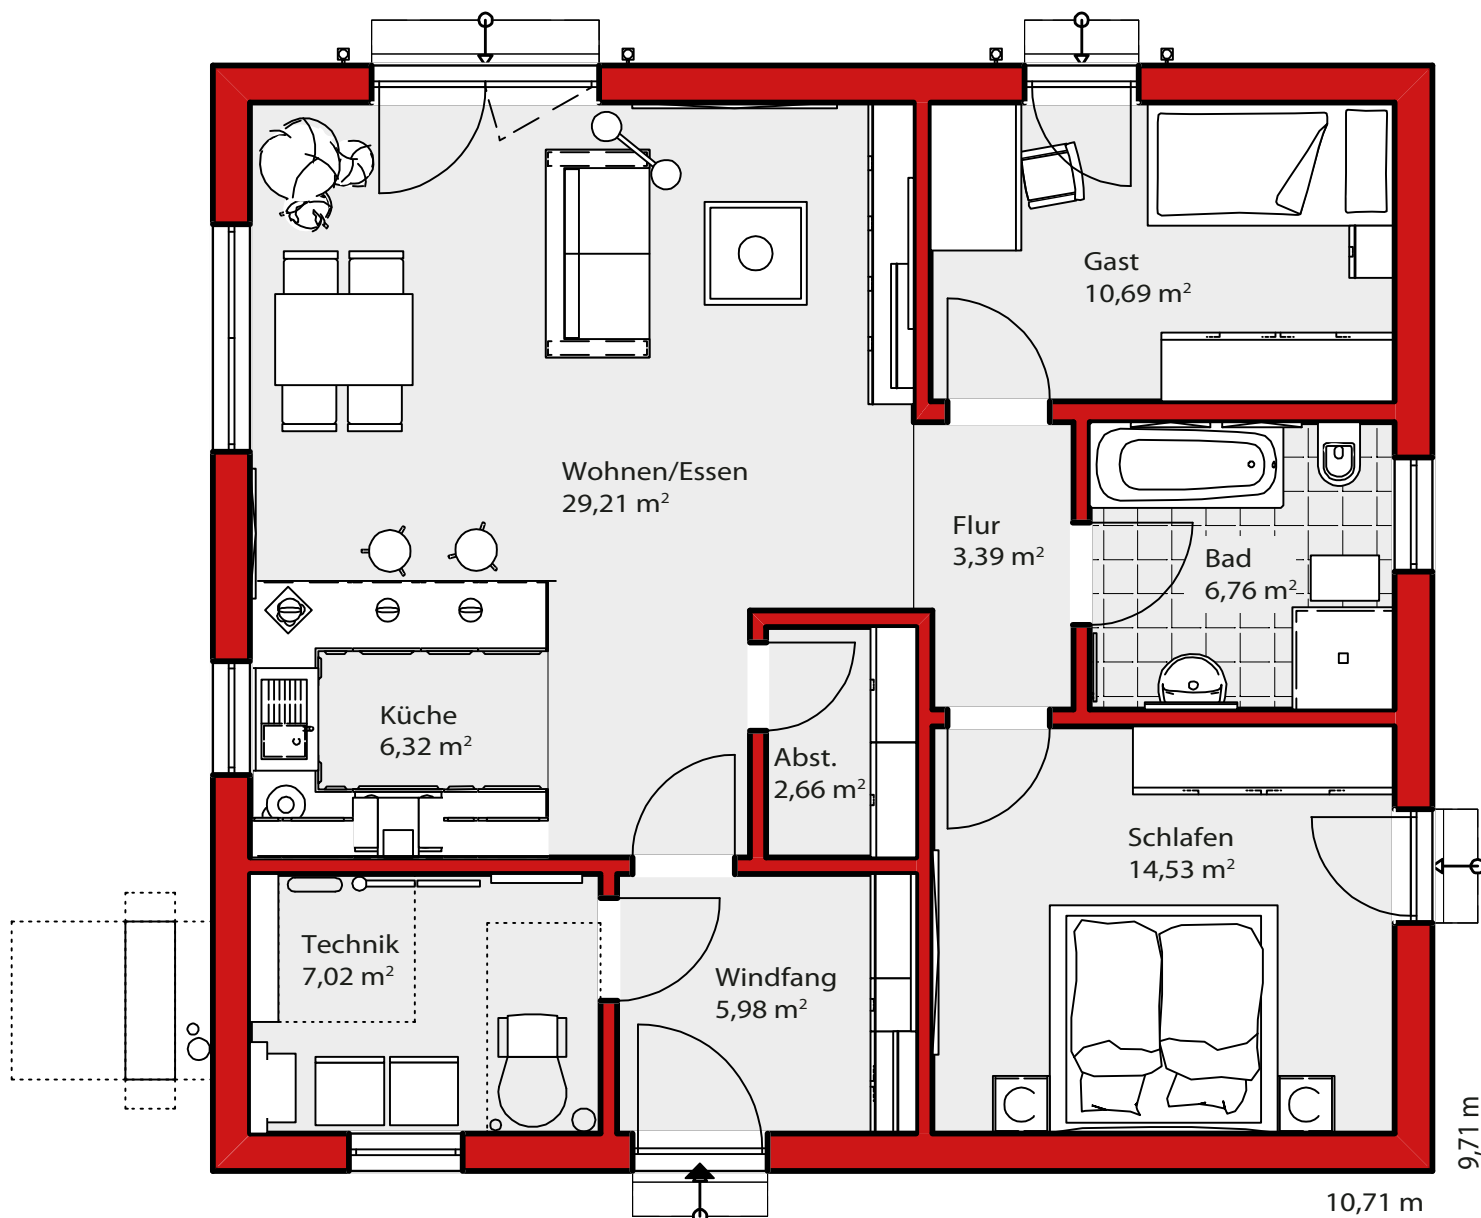

Hauskonzept:

Dieses Haus ist für zwei Personen auf einer Ebene konzipiert, um ein sorgenfreies Leben zu führen und bietet zusätzlich ein Gäste- oder Arbeitszimmer.

Daten & Fakten:

Außenmaße:	10,71 x 9,71 m
Walmdach:	22°
Kniestock:	0 cm
Wohnnutzfläche:	86,56 m ²

Smarter Preis* für smarte Häuser:

UNSERE BAUKOSTENBREMSE 243.097 €

*Hauspreis ab Oberkante Keller/Bodenplatte basiert auf:
Sonderbaubeschreibung Smart 2023, Ausbaustufe „Fast fertig“ • Grundriss unveränderbar

WOLF-HAUS GmbH

Koppenmühle 1

97705 Burkardroth-Gefäll

Telefon: 0 97 01 / 91 11-0

Fax: 0 97 01 / 91 11-20

Mail: anfragen@wolf-haus.de

www.wolf-haus.de